

石巻好文館高等学校

～ 自発的な学習を促す学校づくり ～


【宮城県土木部営繕課】

特色ある環境を創出する新たな校舎に建て替えました



【アクティブステップ】

校舎の中心に設けた「アクティブステップ」は視聴覚室利用や学年集会などの利用だけでなく、グループ学習や休み時間の憩いの場など様々な利用ができ、自学室や図書室と連携して配置することで、生徒の自発的な学習を促す空間としました。

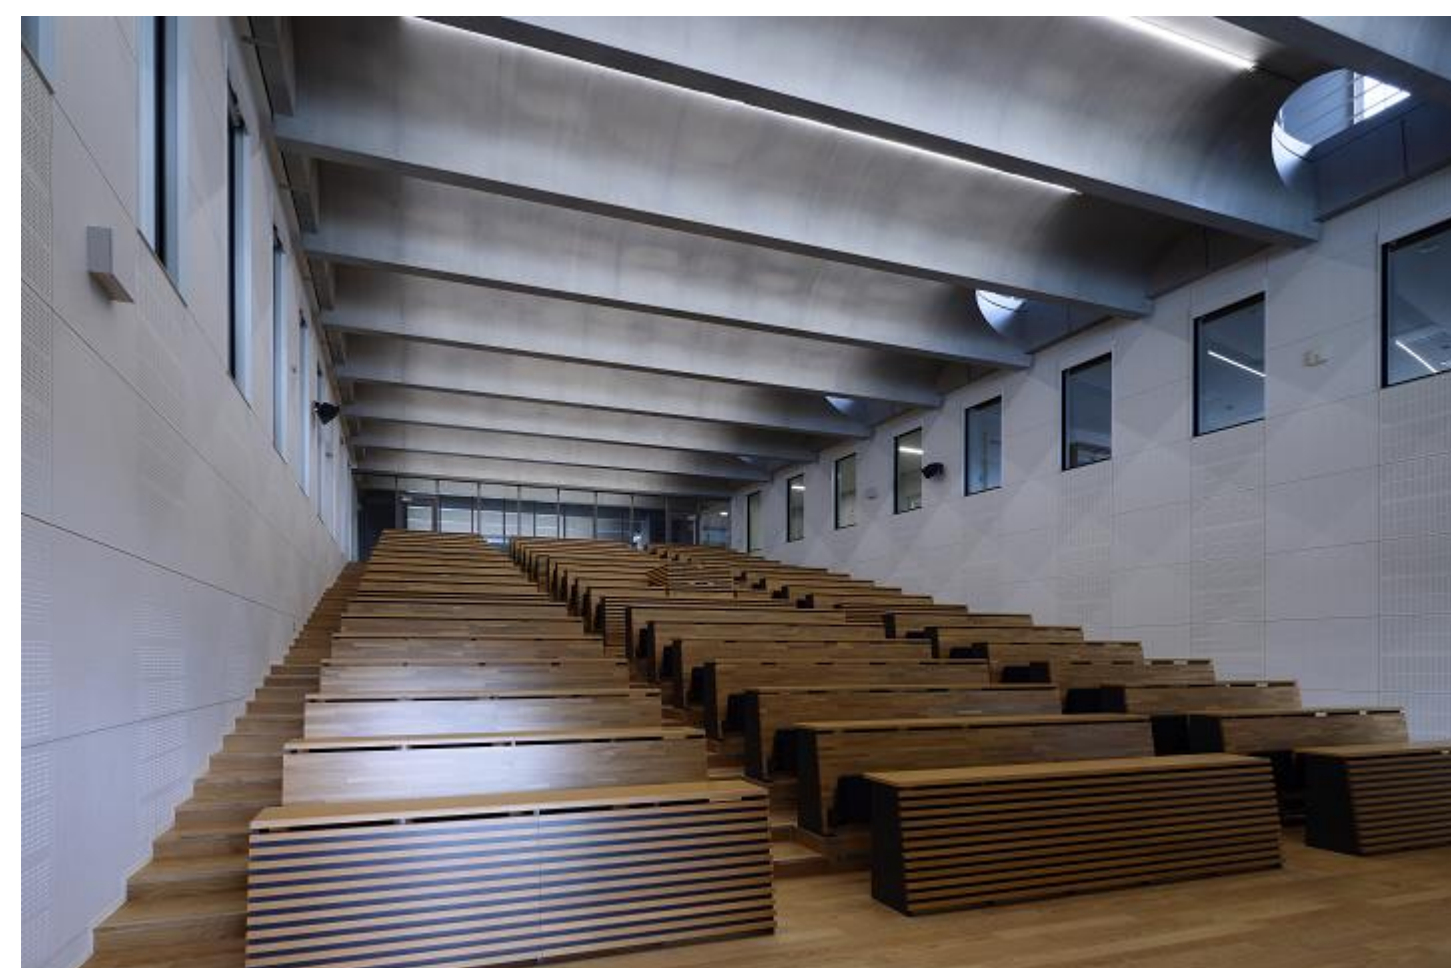


【アクティブステップ】

【自然の恵みを活かすエコスクール】

アクティブステップに隣接して生徒の交流を促す吹抜階段に重力換気と自然採光を取り入れ、自然の力を最大限活用したエコスクールとしました。



【階段吹き抜け】

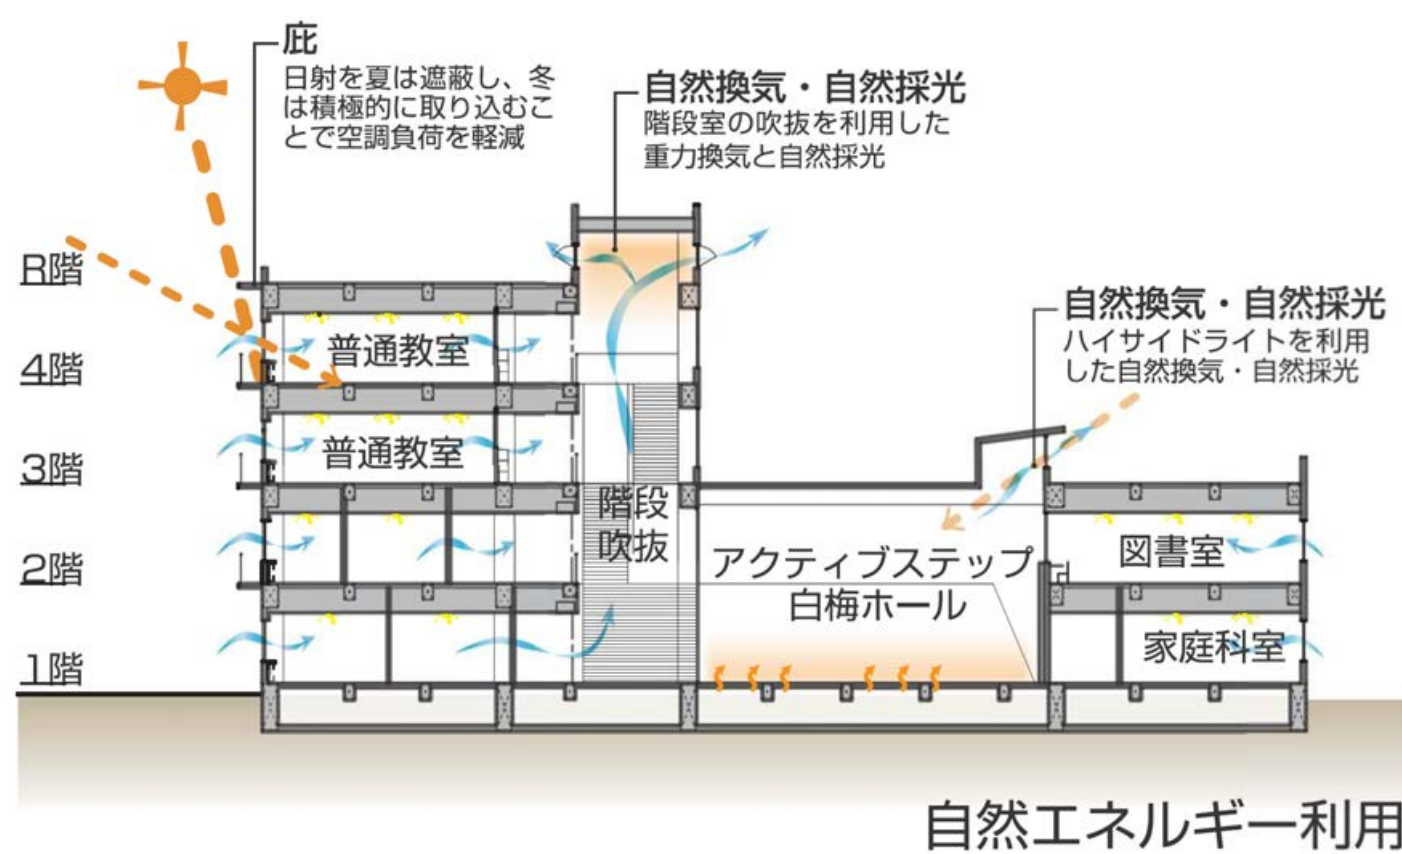

構造：鉄筋コンクリート造
地上4階
延べ面積：6,648㎡
完成年度：令和3年度