


# 仙台市立大和小学校

～ 狭あい敷地における学校改築事例 ～

【仙台市都市整備局 営繕課・設備課】

校舎，屋内運動場，プールを一体とし，コンパクトな形状とすることで校庭を広く確保しました。

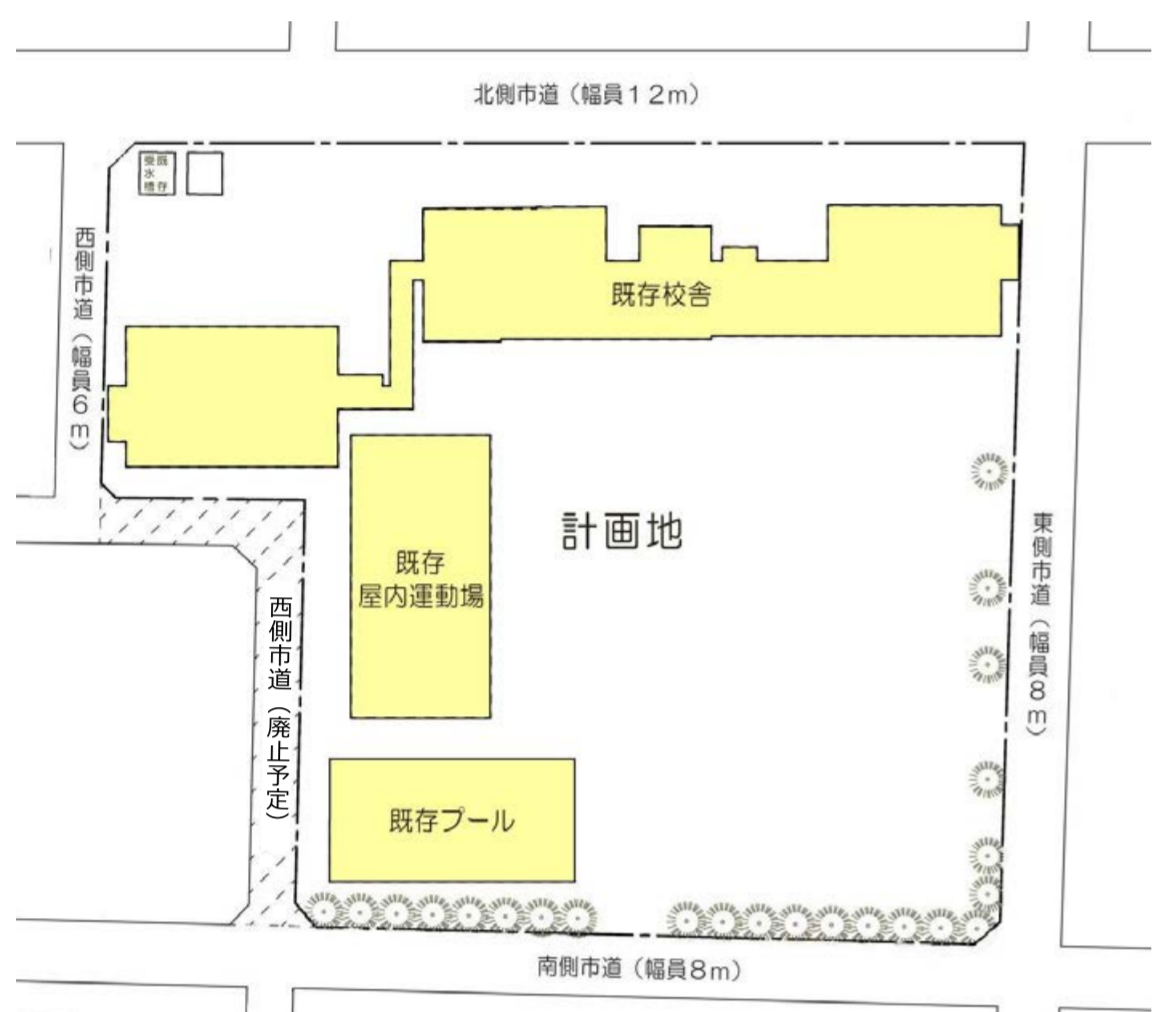


**【施設概要】**  
構造 : 鉄筋コンクリート造  
階数 : 4階建て  
延べ面積 : 8,303㎡  
完成年度 : 令和3年度

屋内運動場屋上にプールを設置

【改築前】

西側市道を廃止し敷地に取り込み


校庭面積は改築前より2割強拡大  
(約4,144㎡→約5,100㎡)

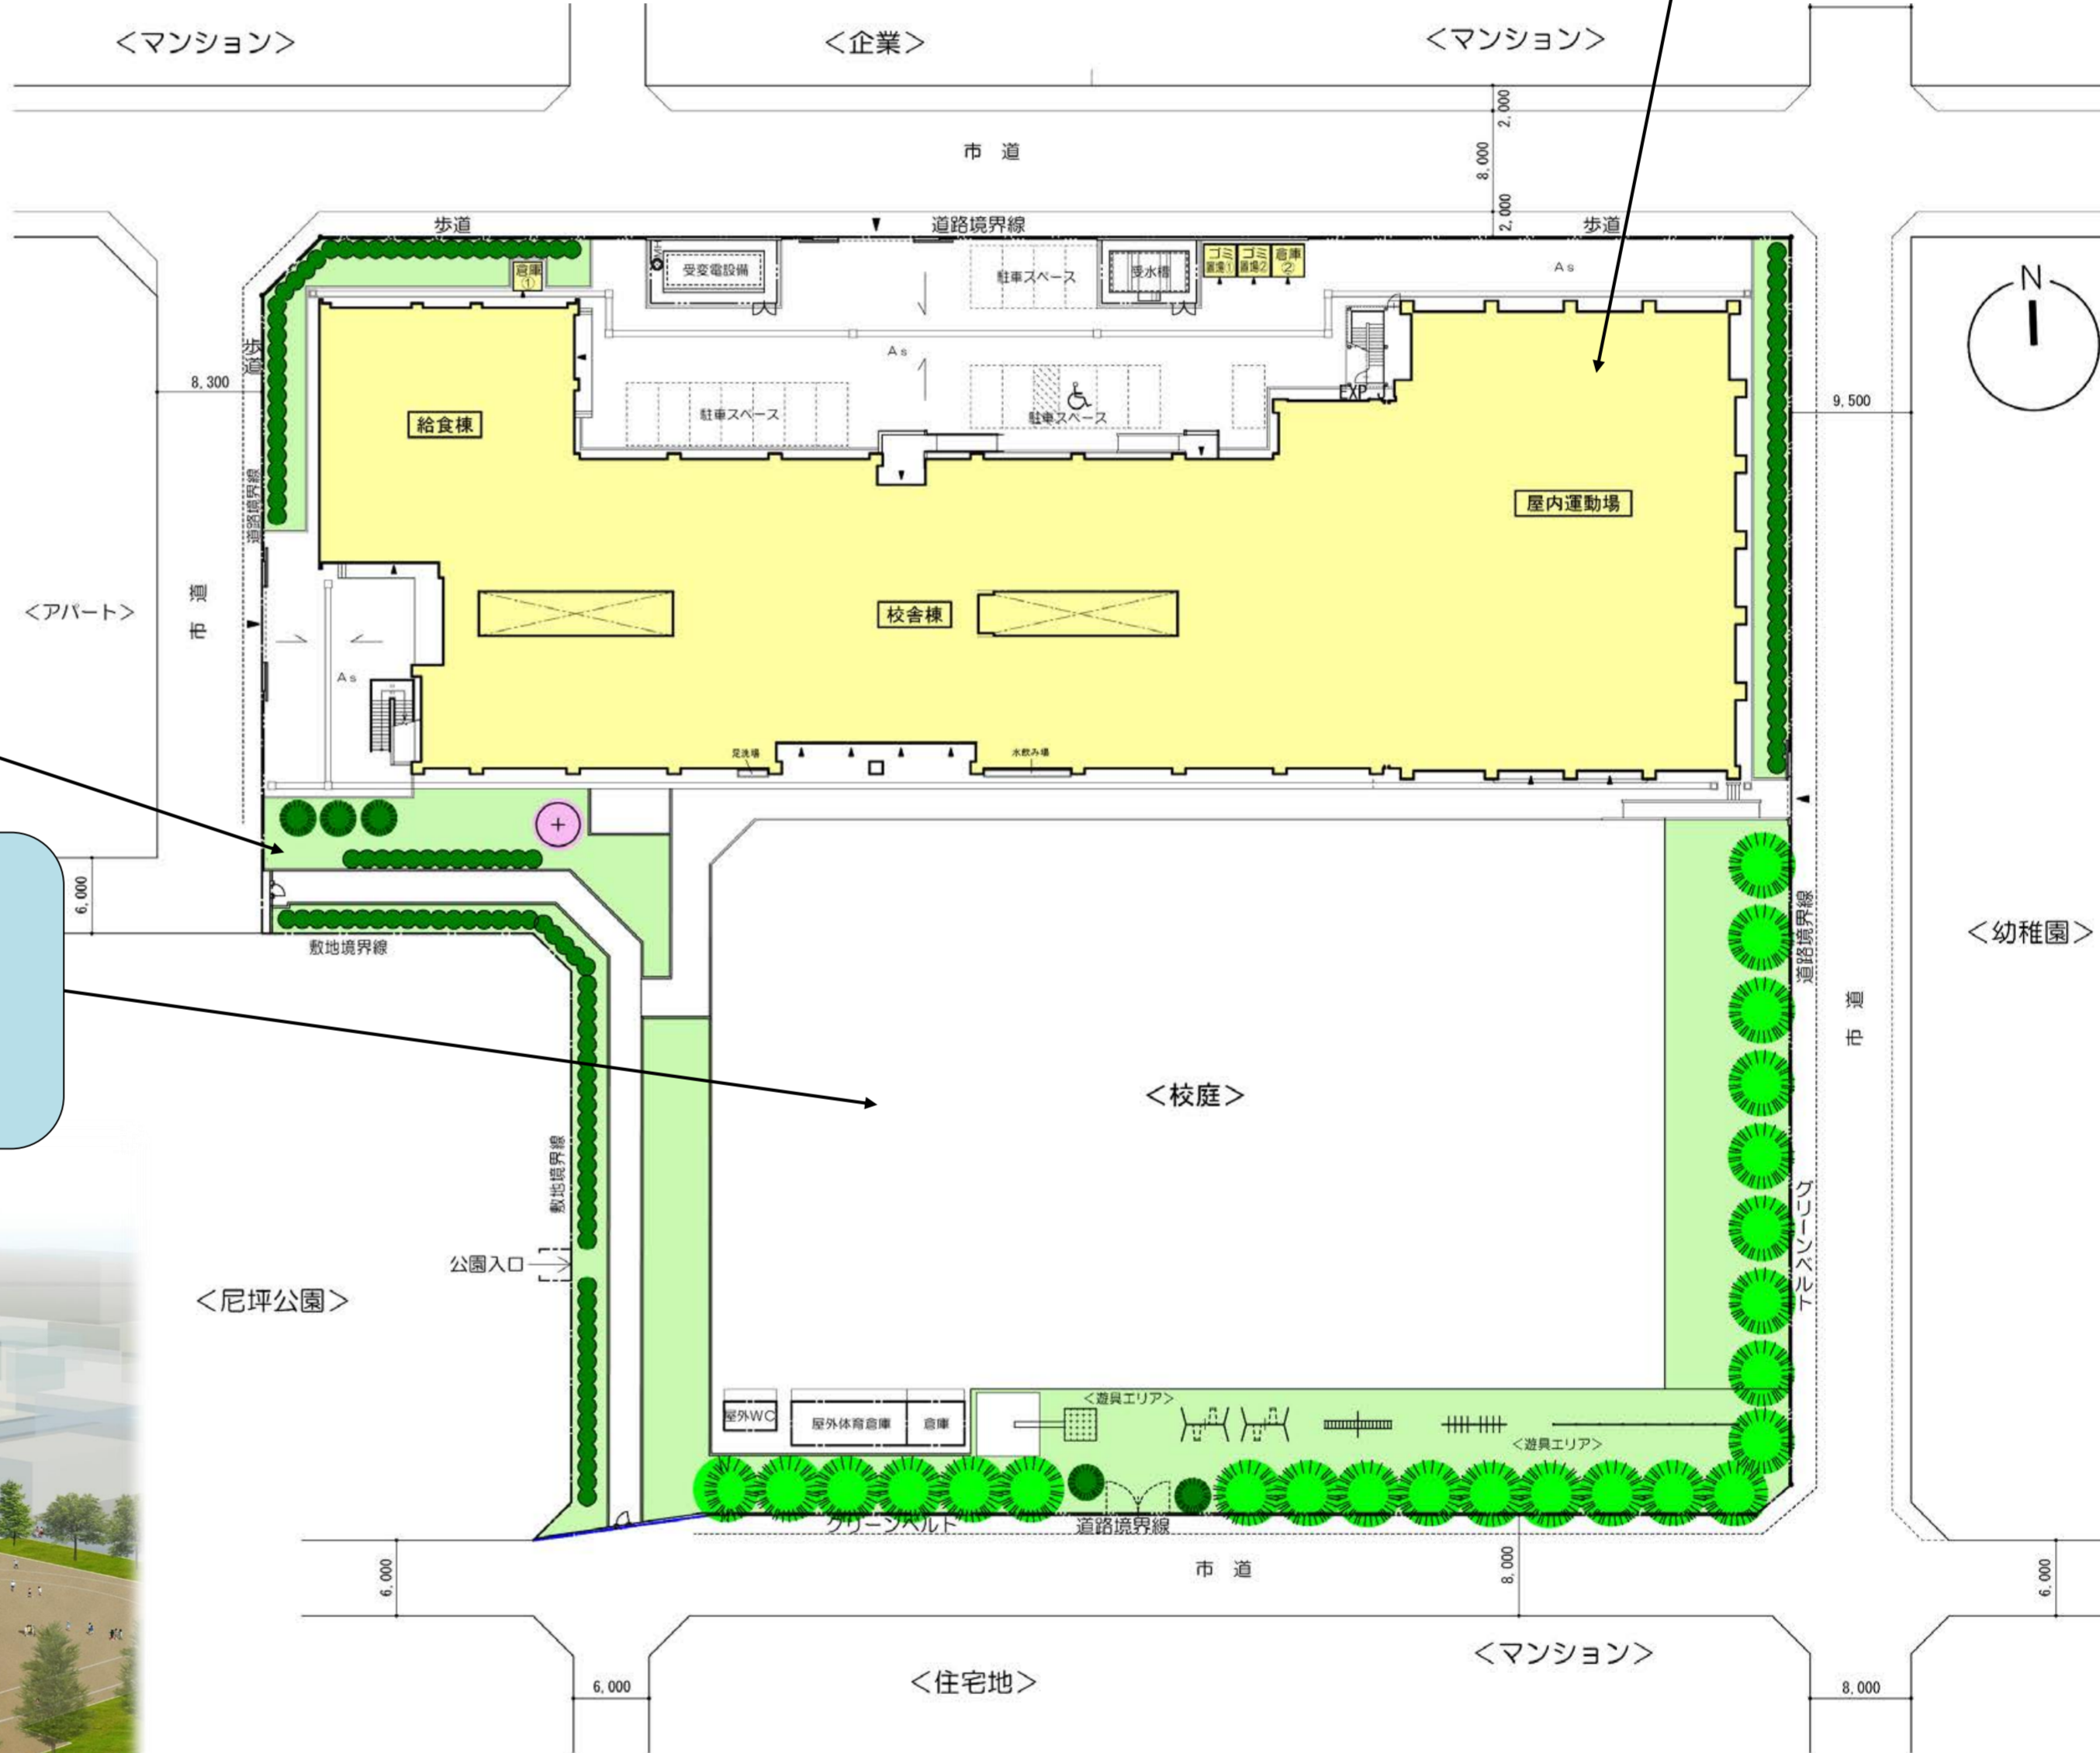


【改築後】



【ライトコートのある開放的な廊下】

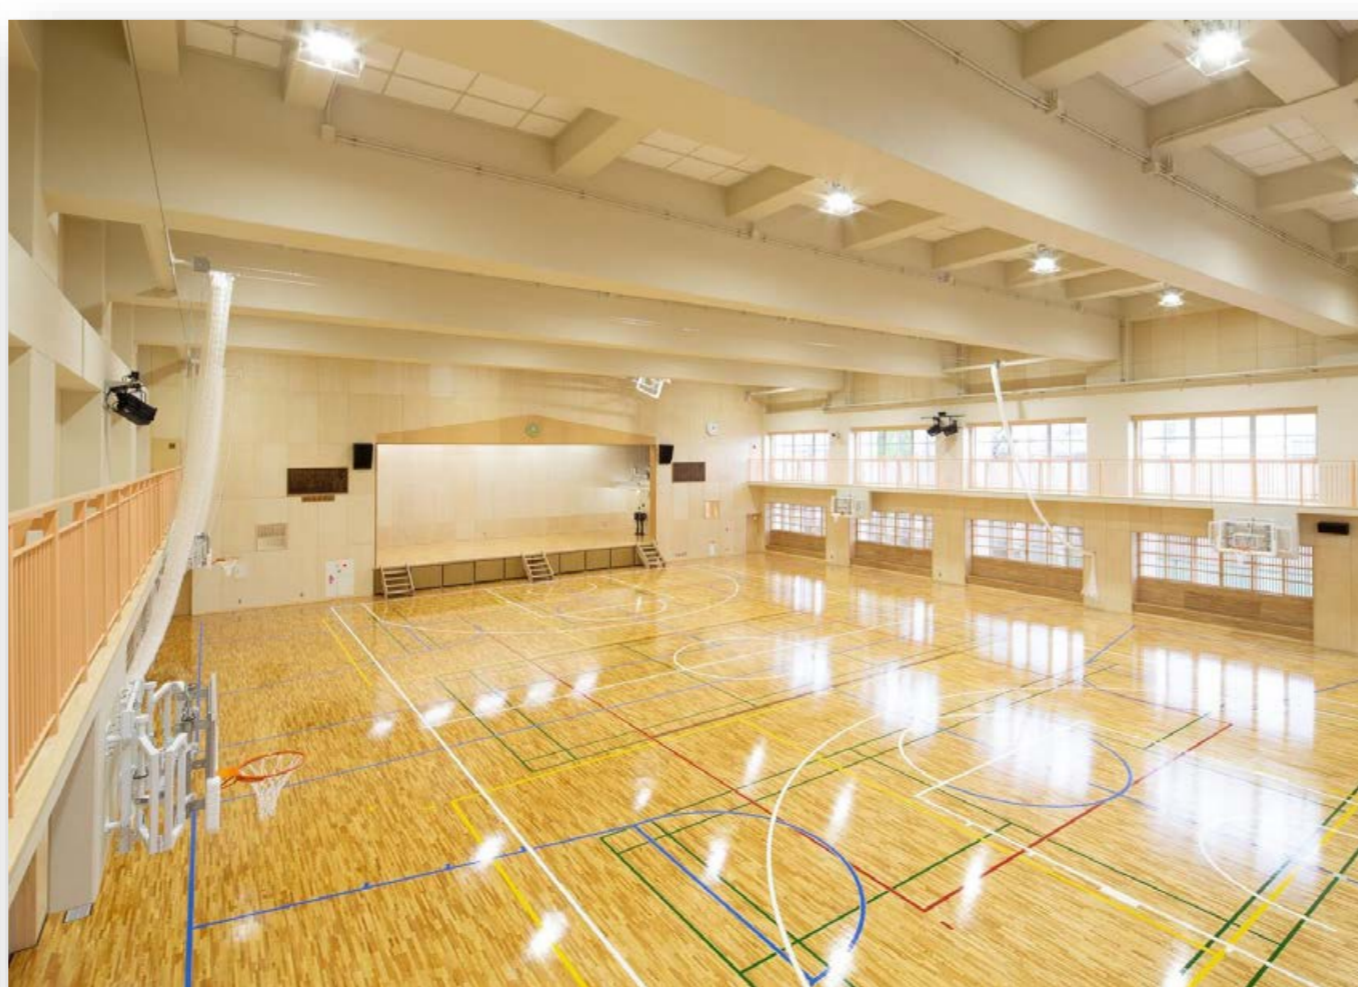

【屋内運動場アリーナ】

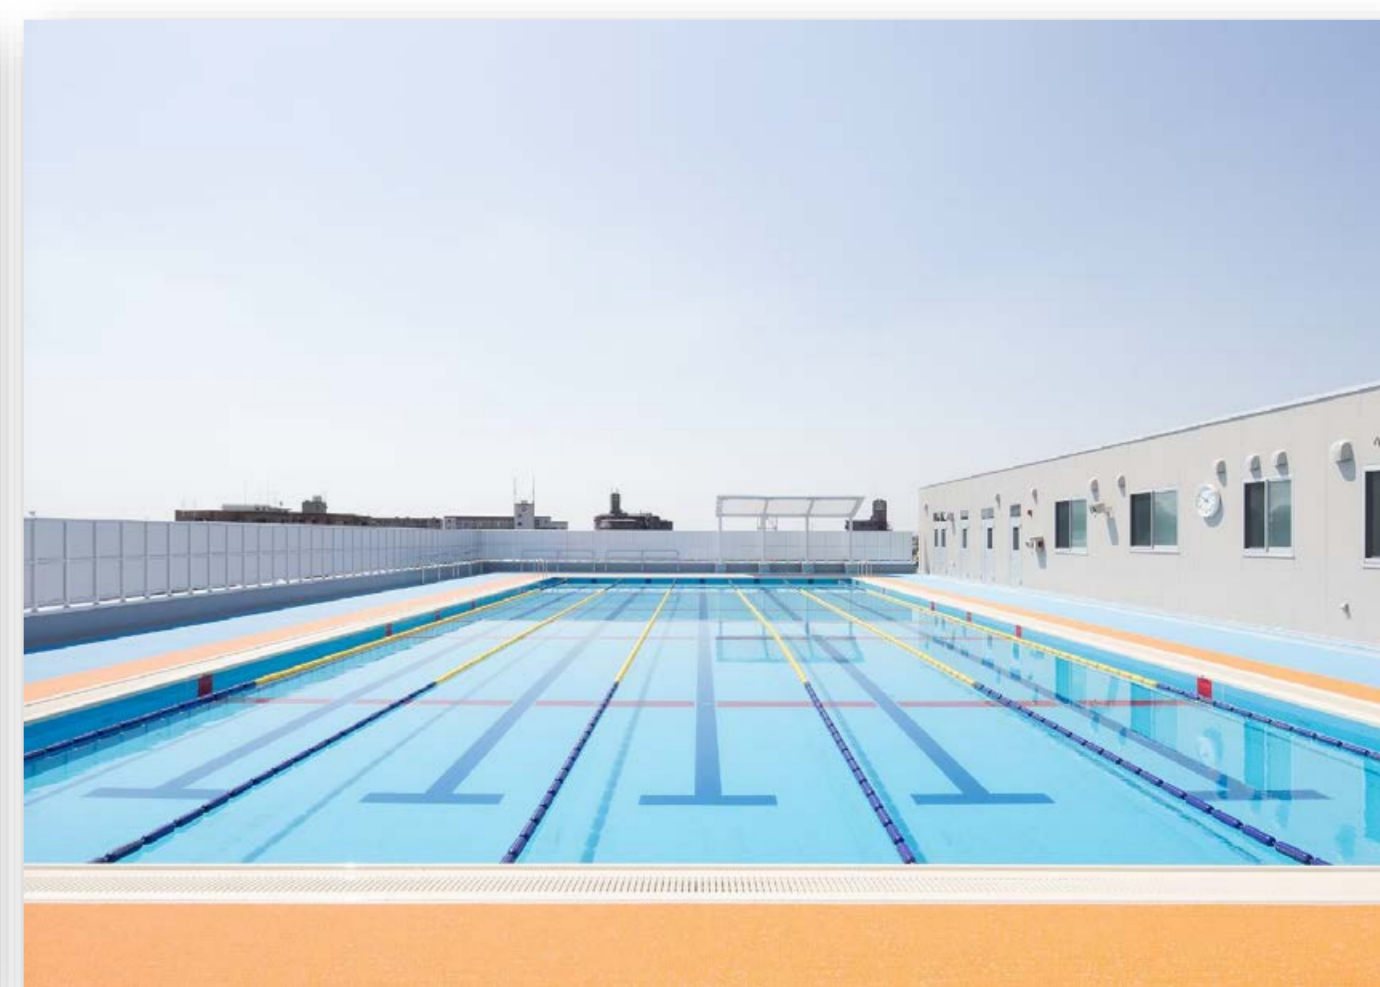

【屋上プール】