

秋田県警察学校・機動隊道場

～ 集約化・合理化を図った柔剣道場 ～

【東北地方整備局 営繕部】

【設計概要】


（配置計画）

秋田県警察学校及び秋田県警察機動隊の両道場を敷地中央部分に集約化して整備したものです。敷地に高低差があることから、警察学校からの出入口を1階、機動隊からの出入口を2階とし、それぞれを渡り廊下で接続することで、双方の利便性を高めた配置としています。

（平面・空間構成）

道場として大空間の実現と屋上での訓練を想定し、梁にはプレストレストコンクリート部材を使用し、16mの無柱空間を実現しています。

また、住宅地に面した西側に防具庫を配置すると共に、南北面の窓の大きさを必要最低限とすることで、道場での訓練時に発生する音が、住宅地へ与える影響を低減できるように配慮しています。

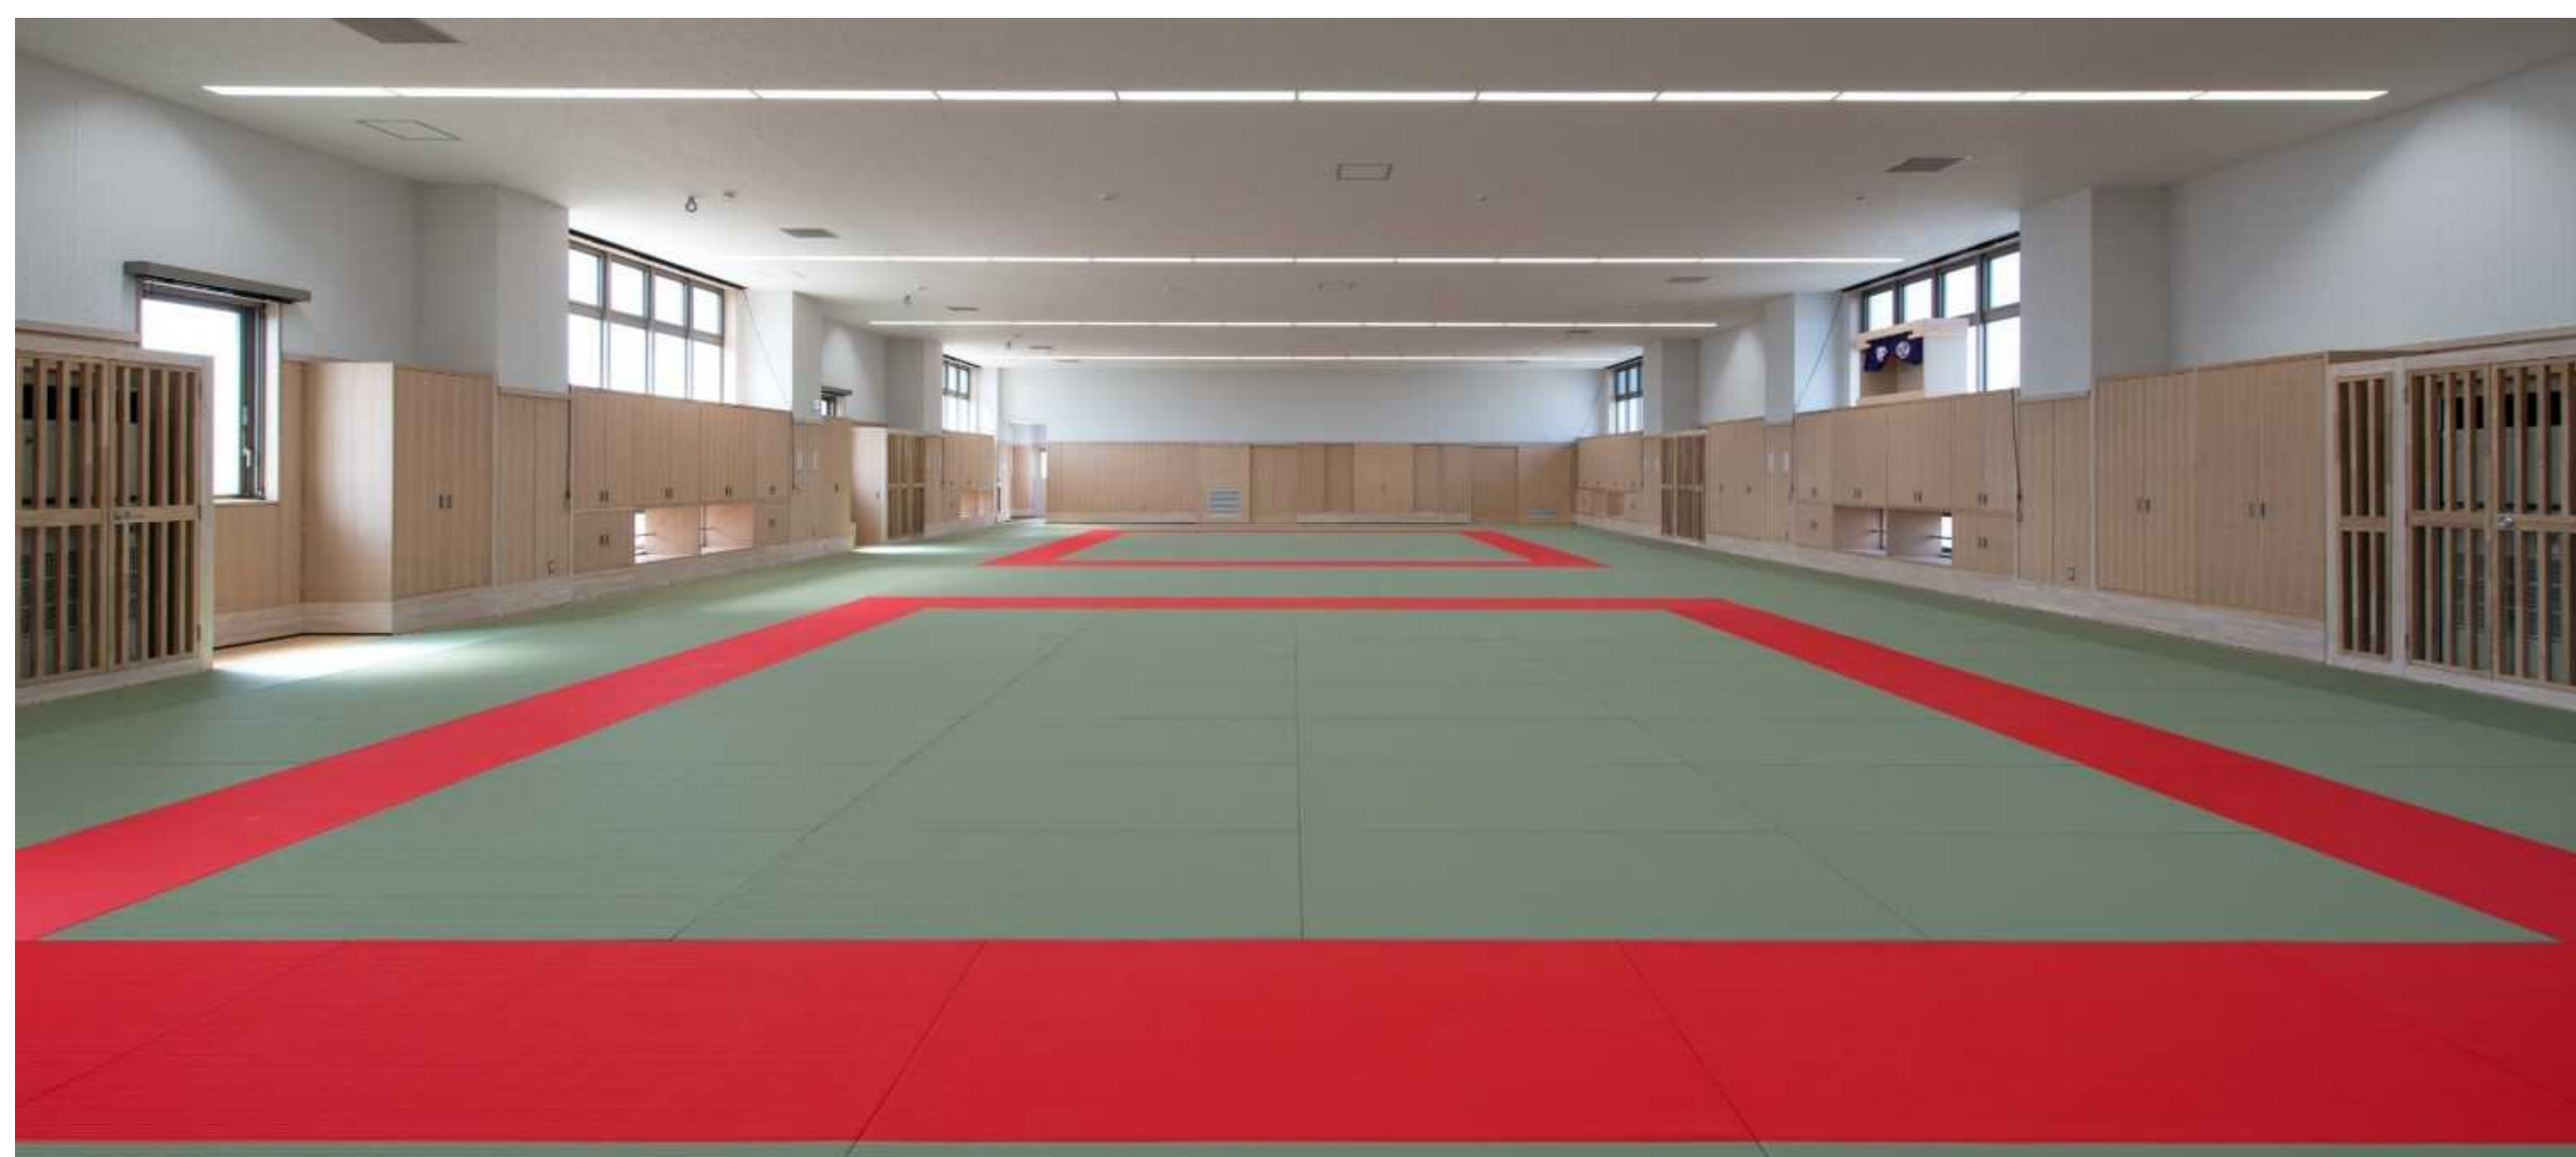

↑ [3階 柔道場]

構造：鉄筋コンクリート造
地上3階建

延べ面積：1,340㎡

完成年度：令和3年度

附属棟：渡り廊下

↓ [1階 剣道場]

